

Woon- en zorgvoorziening Uithuizen


Uithuizen



RUIMTELIJK CONCEPT
verbonden open hof-erf met theehuis in het hart




BEELDKWALITEIT
wonen en circulariteit

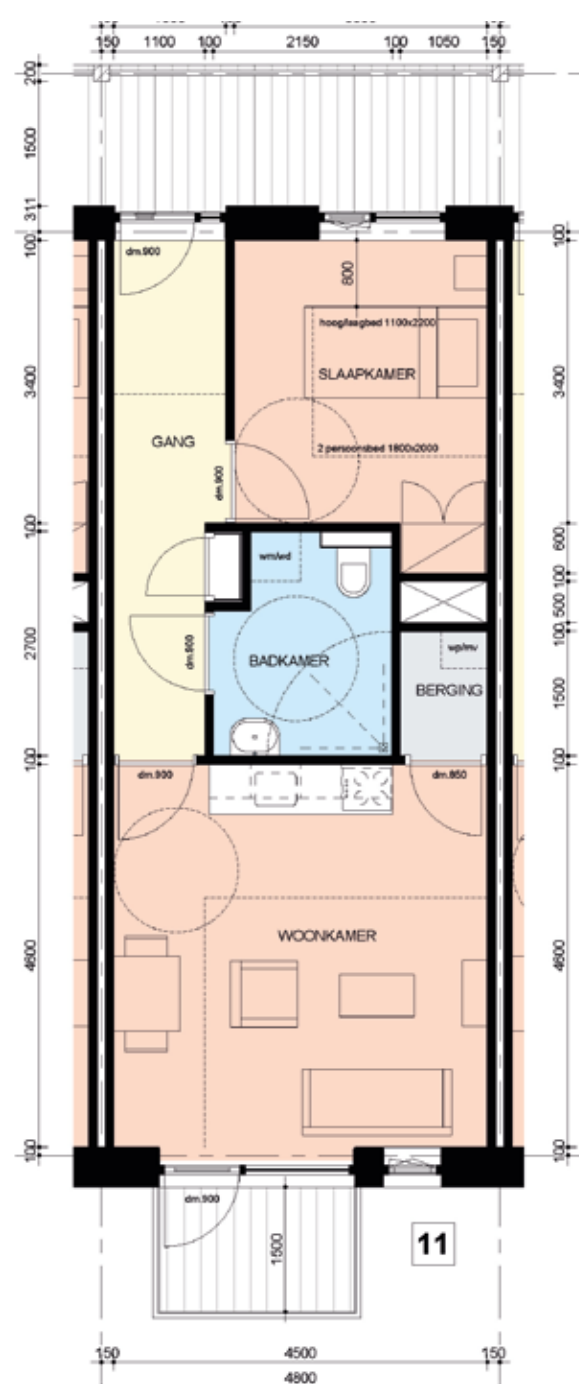

LENTIS
met eigen voordeur




COSIS
beschut aan corridor

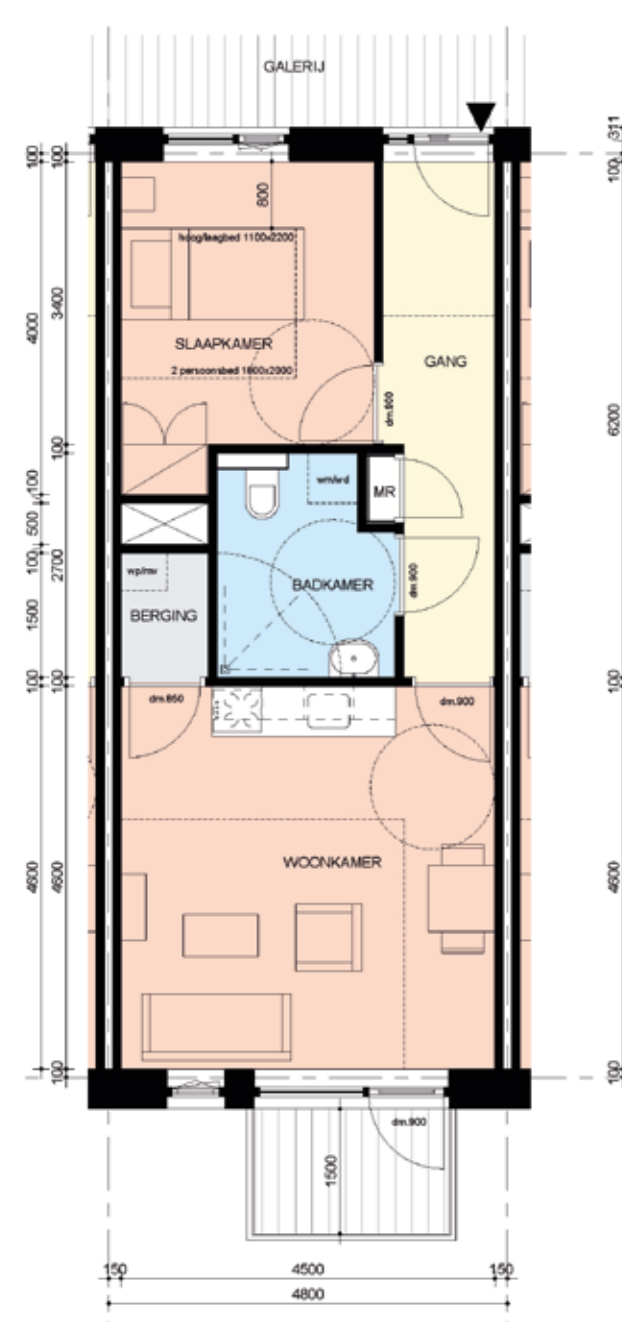

COSIS
met eigen voordeur



NOORDERZORG
beschut aan corridor

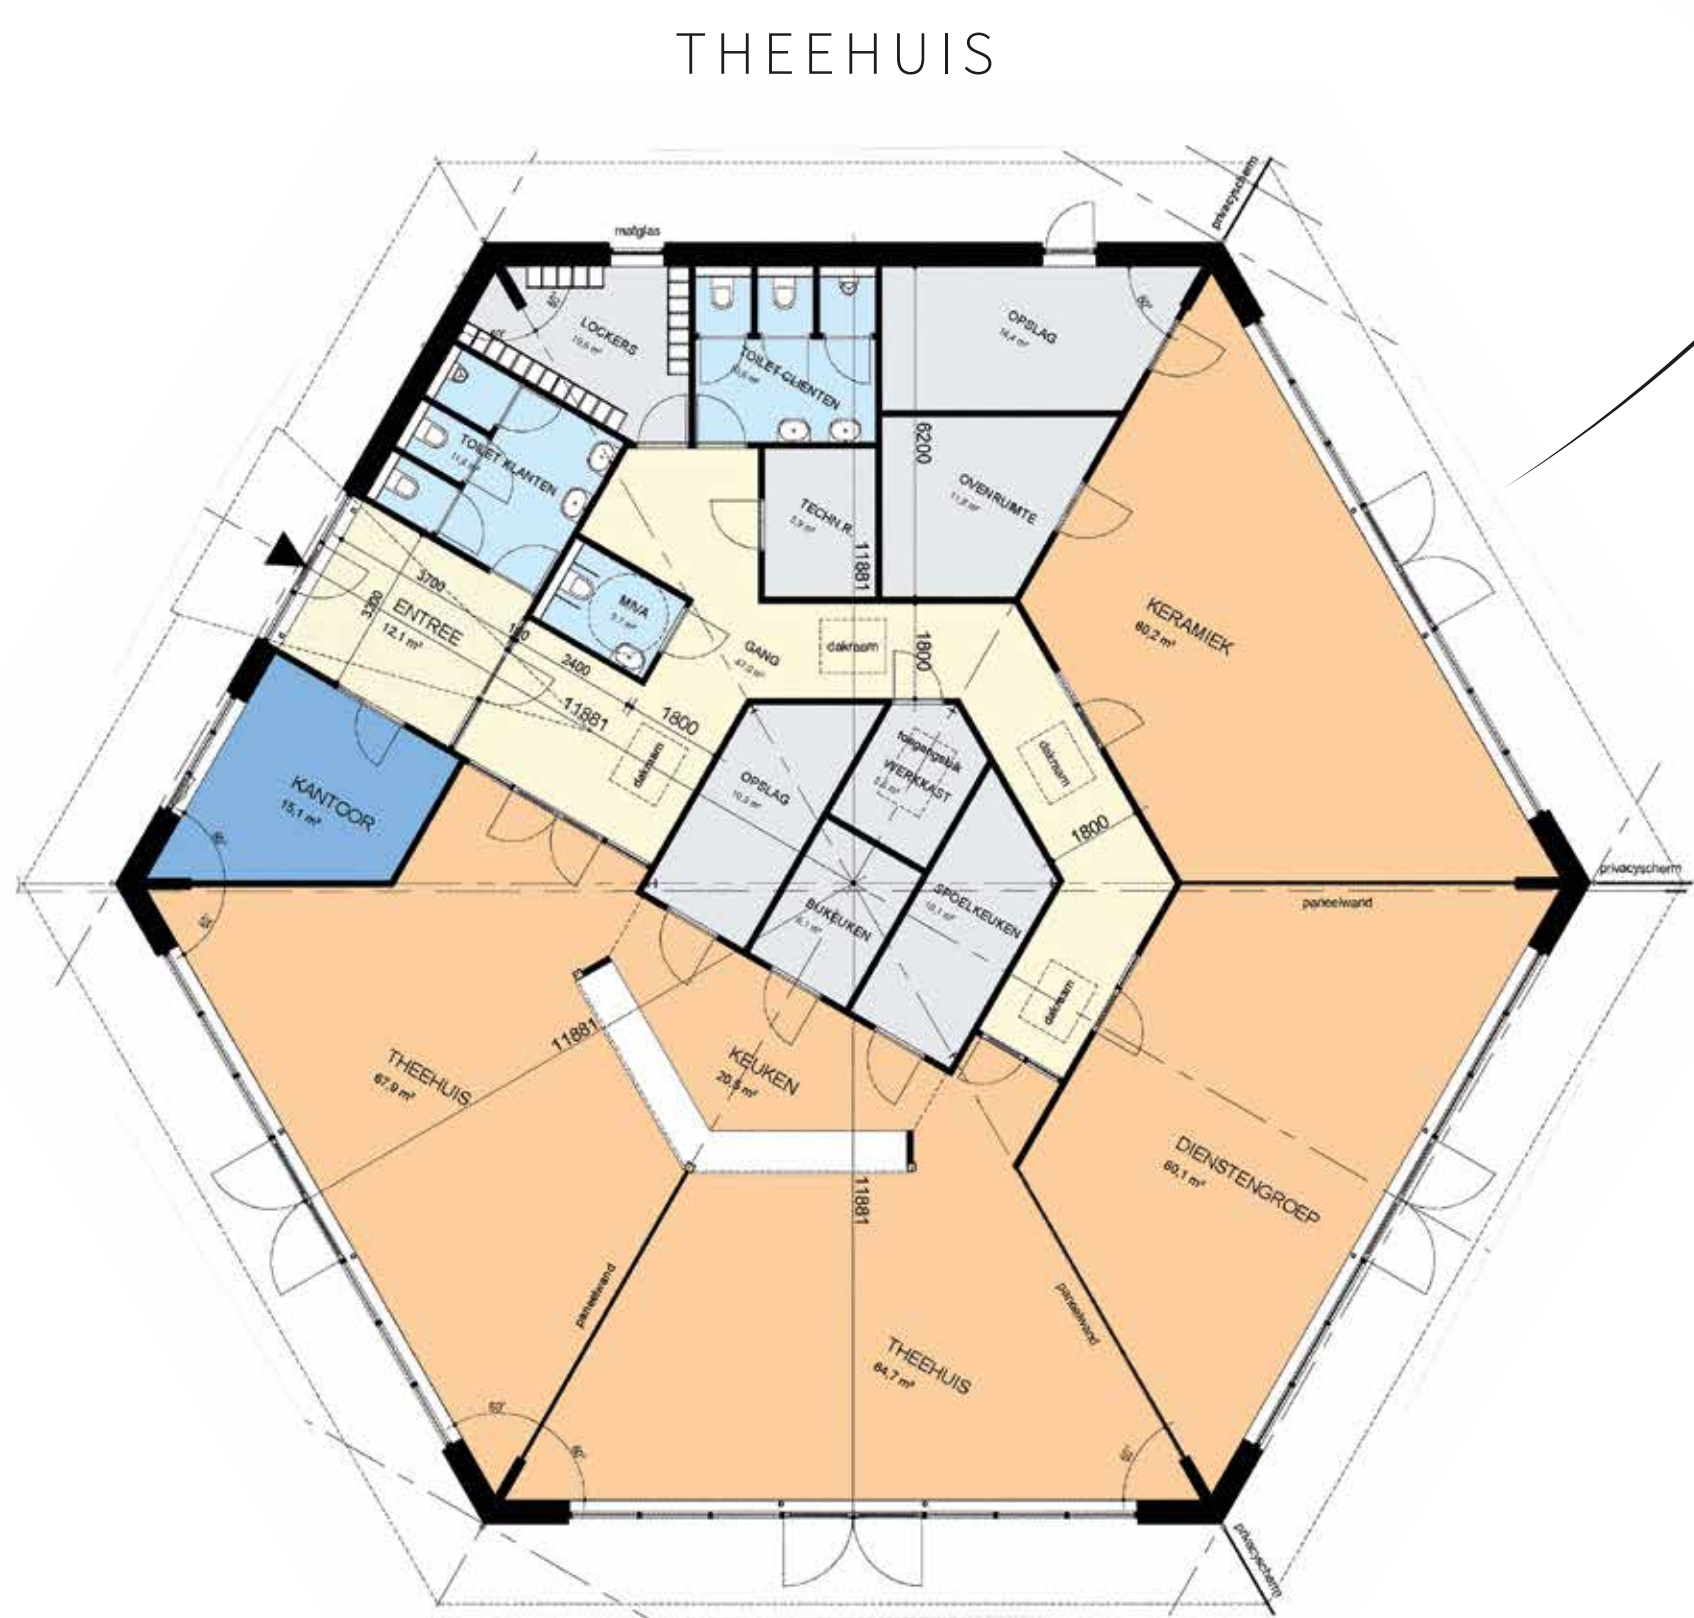

THEEHUIS



MENSGERICHT, MAATSCHAPPELIJK INGEBED EN ECONOMISCH HOUDBAAR

Lentis (geestelijke gezondheidszorg):
25 appartementen beschermd wonen met eigen voordeur buiten

Cosis (hulp bij een verstandelijke of psychische beperking):
20 appartementen beschermd wonen beschut +
10 appartementen beschermd wonen met eigen voordeur buiten

Noorderzorg (ouderenzorg): 49 appartementen beschermd wonen beschut

Theehuis / Multifunctioneel Centrum: theehuis en dagbesteding Cosis